


Umgestaltung Kriegerdenkmal
Vorentwurf - Variante 3

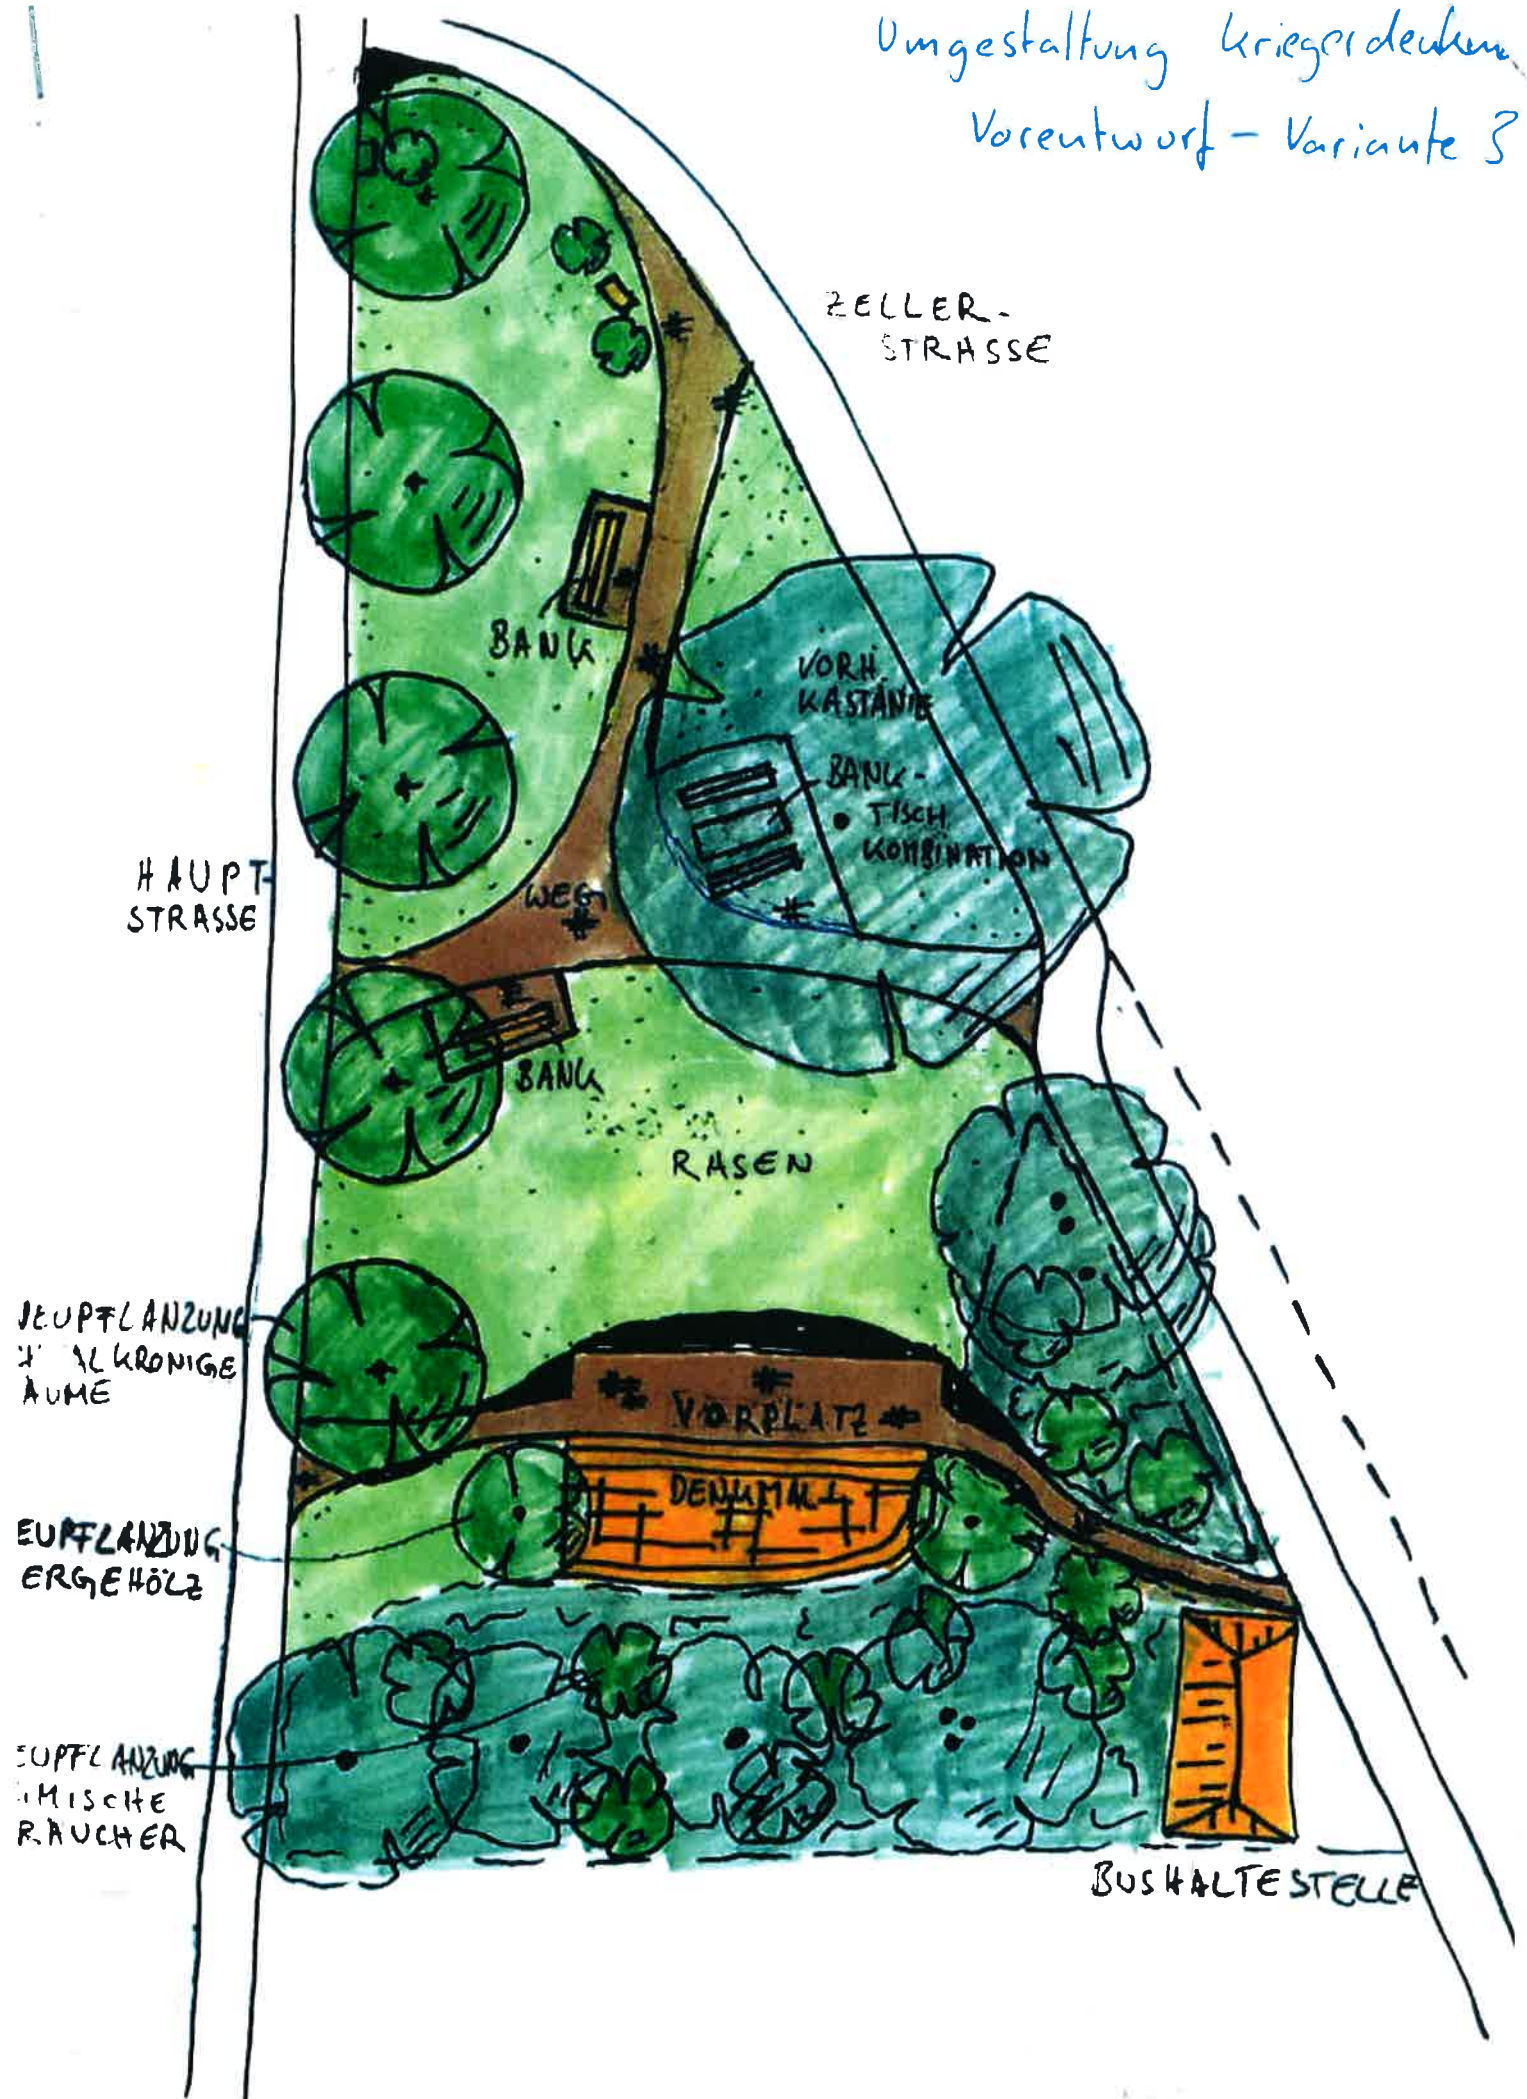

ZELLER-
STRASSE

HAUPT-
STRASSE

BANK

VORH.
KASTANIE

BANK-
TISCH
KOMBINATION

WEG

BANK

RASEN

Hauptpflanzung
2' ALKRONIGE
AUME

EUPFLANZUNG
ERGEHÖLZ

EUPFLANZUNG
MISCHE
RAUCHER

VORPLATZ

DENKMAL

BUS HALTESTELLE