

Projekt/Vorhaben:

380/110-kV-Leitung Grafenheinfeld – Würgau, Ltg. Nr. B145  
Umstellung der Spannung eines Stromkreises der bestehenden Leitung  
von 220-kV auf 380-kV


Aufgestellt


Bamberg, den 19.07.2013

i. V.




i. A.

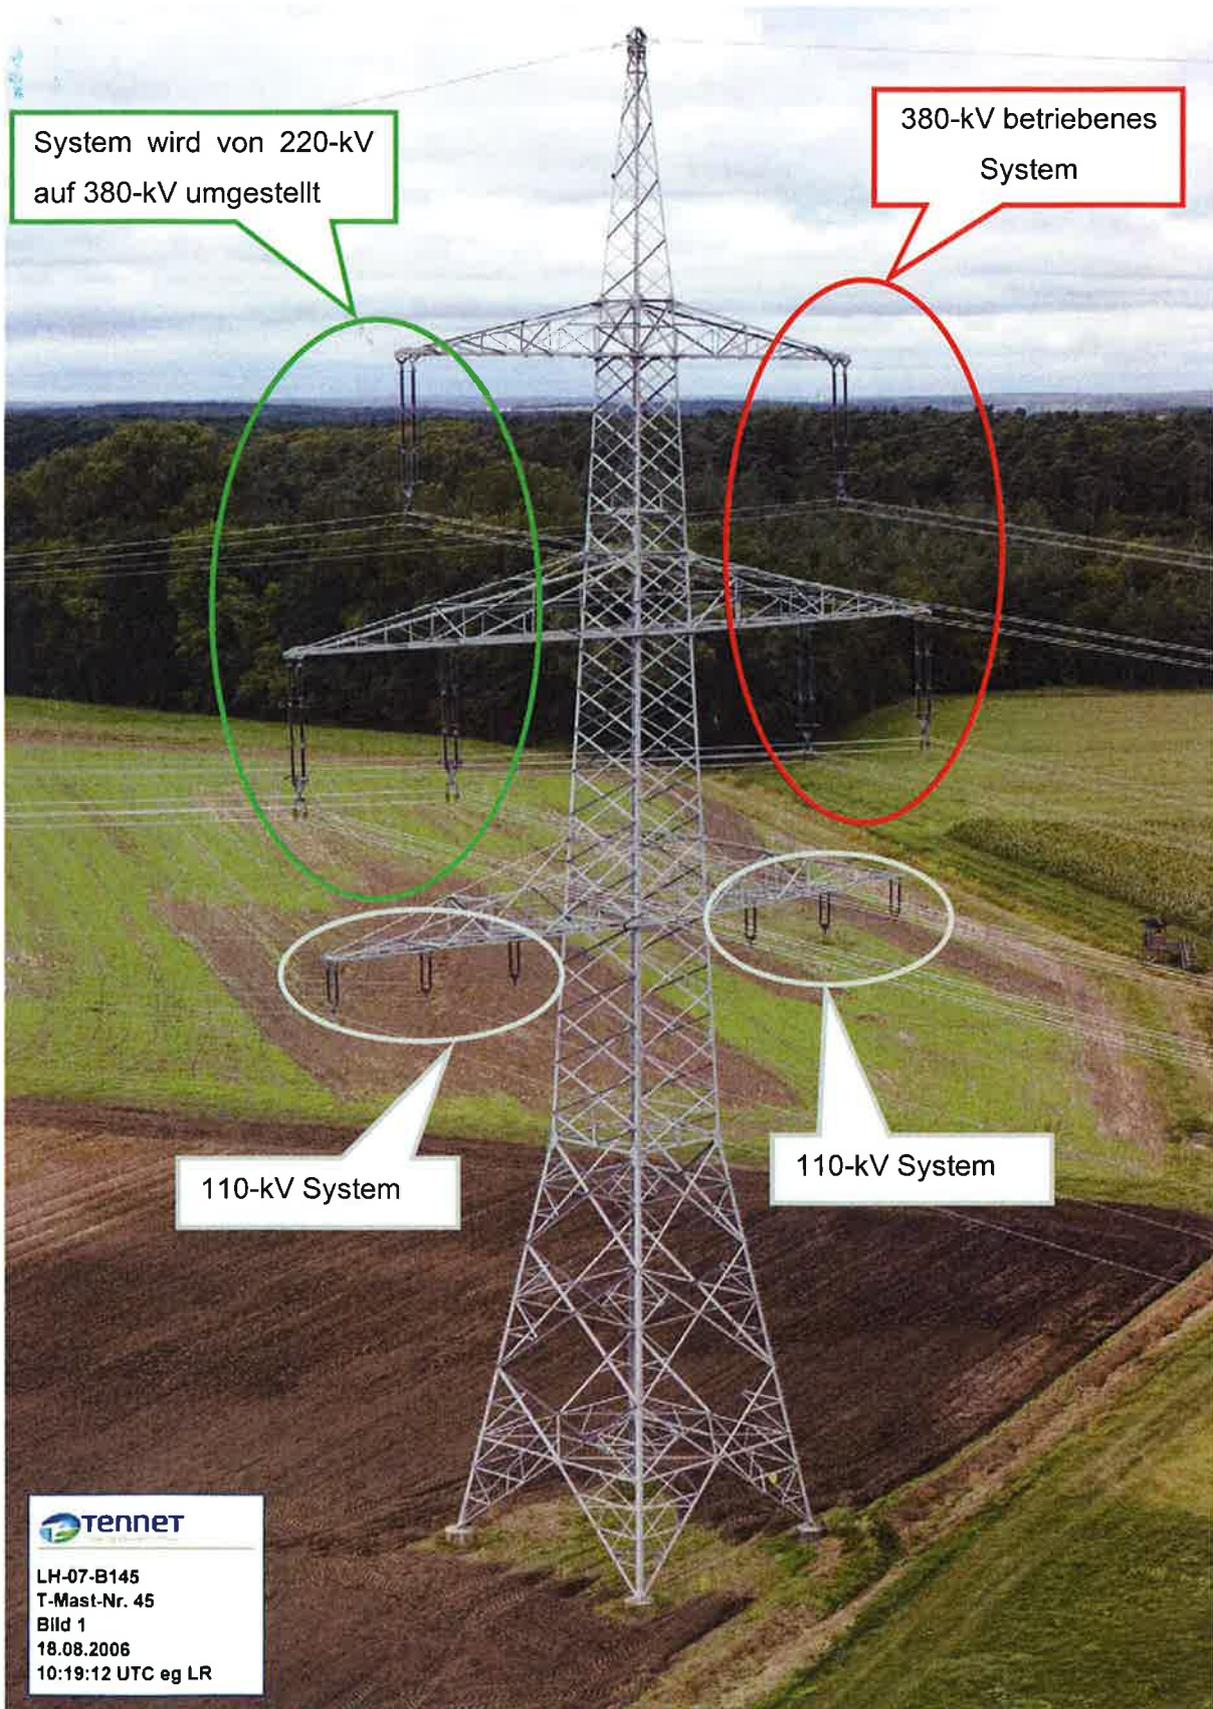

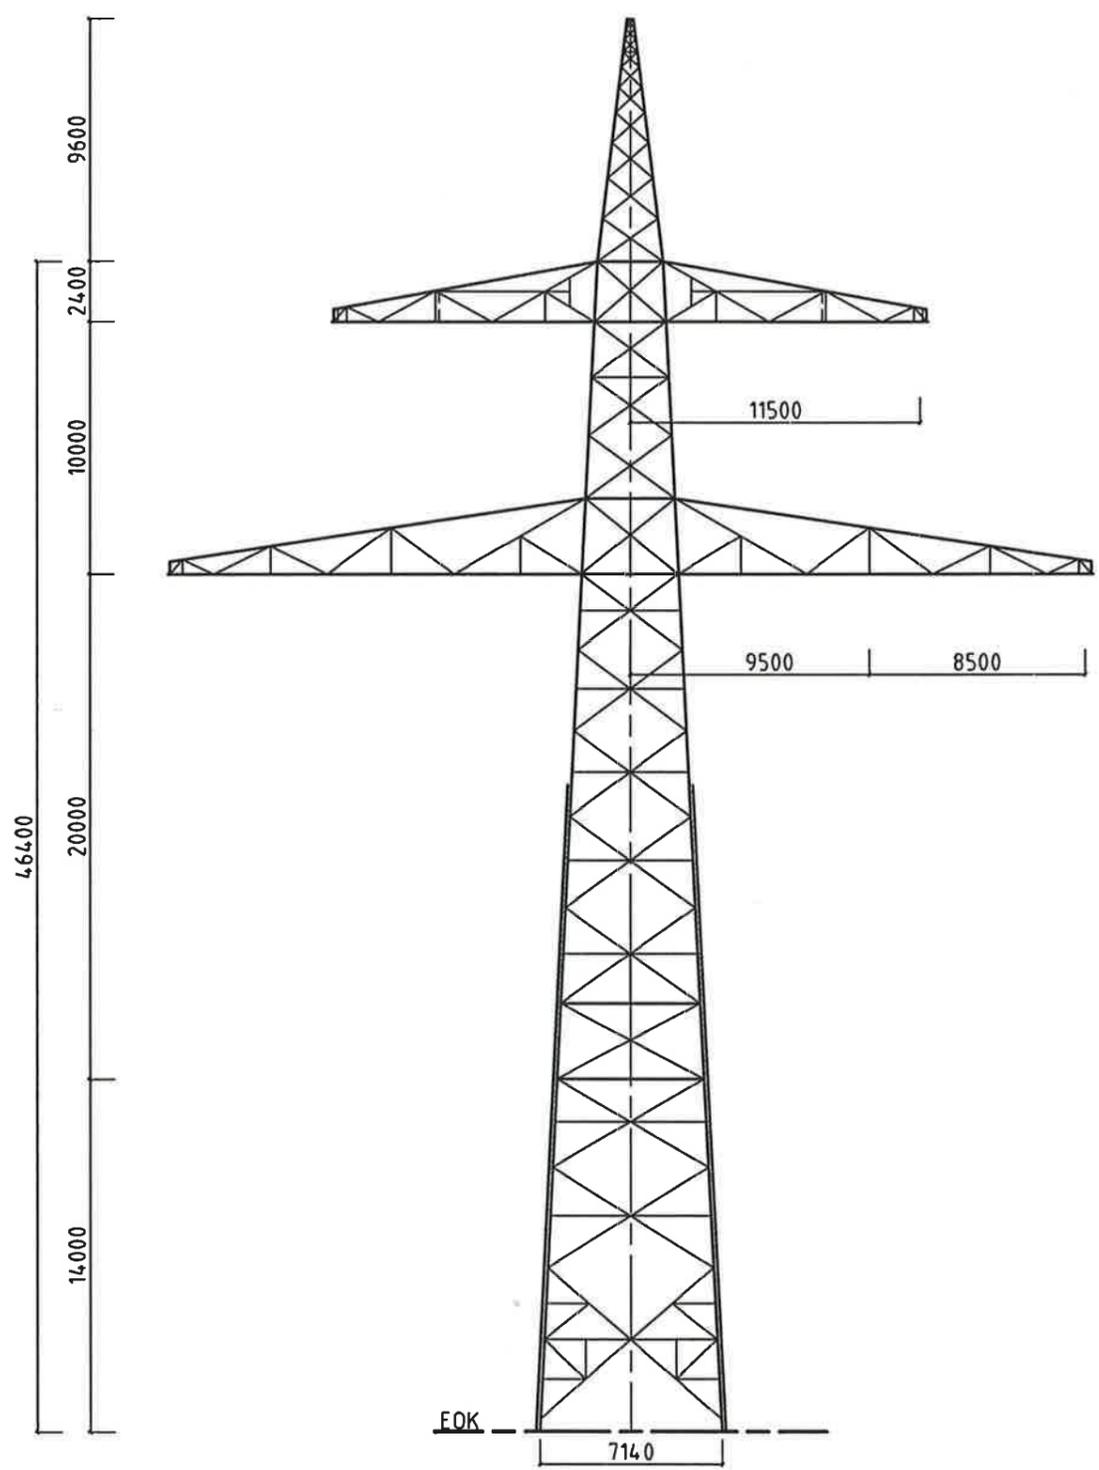


Mastwand II zur Leitung  
Y-Wand

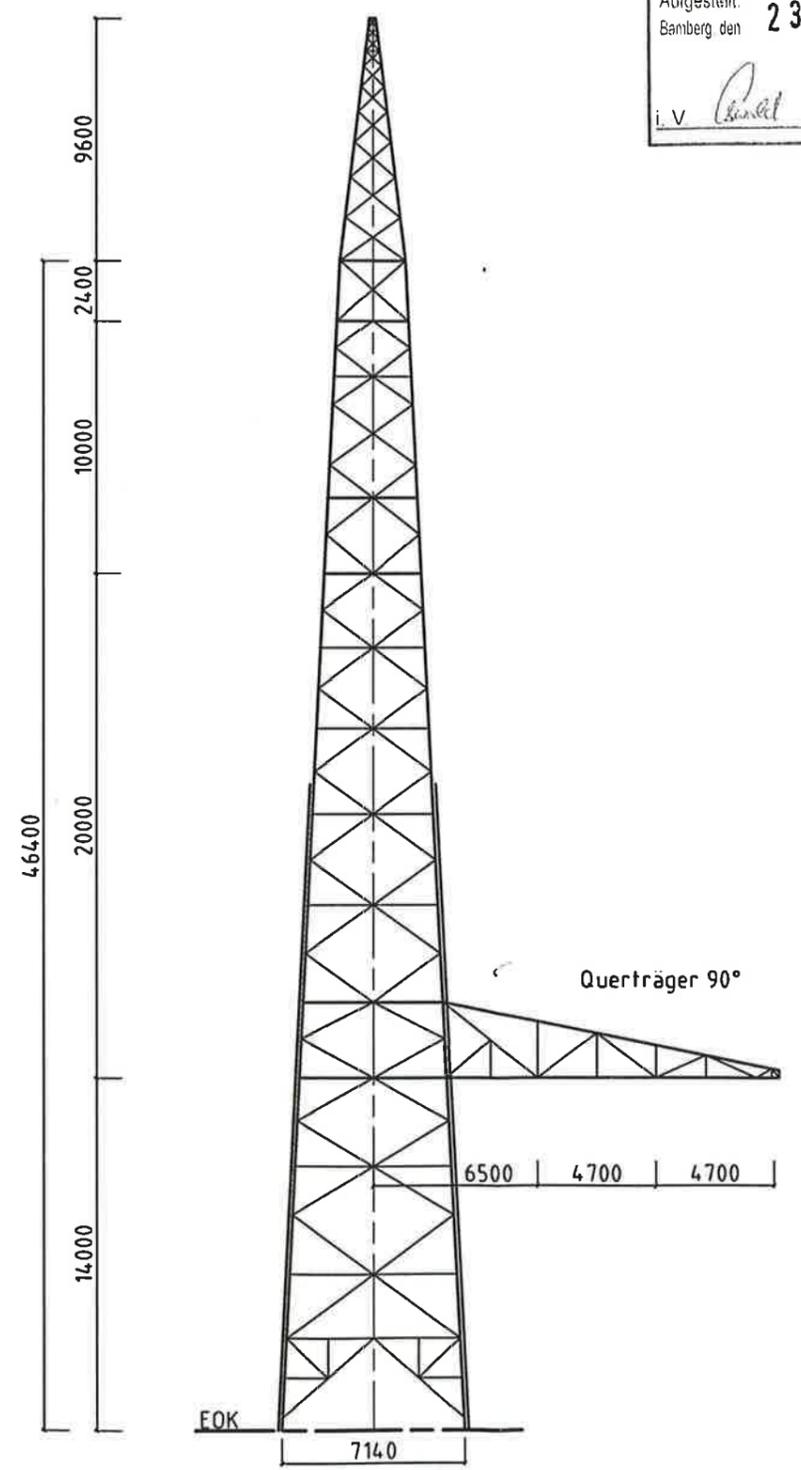

Pianfeststellungsunterlage  
TenneT TSO GmbH  
Aufgestellt: Bamberg den 23. Juli 2013  
i.V. *[Signature]* i.A. *[Signature]*

	Objektname 380/110-kV-Ltg. Grafenrheinfeld - Würgau B145
	Klassifikation Neuer Mast Nr. 94B
ID	Titel Mastbild für WE-34 Gest. D-2-D-2011.2

Interlage  
13  
Litt

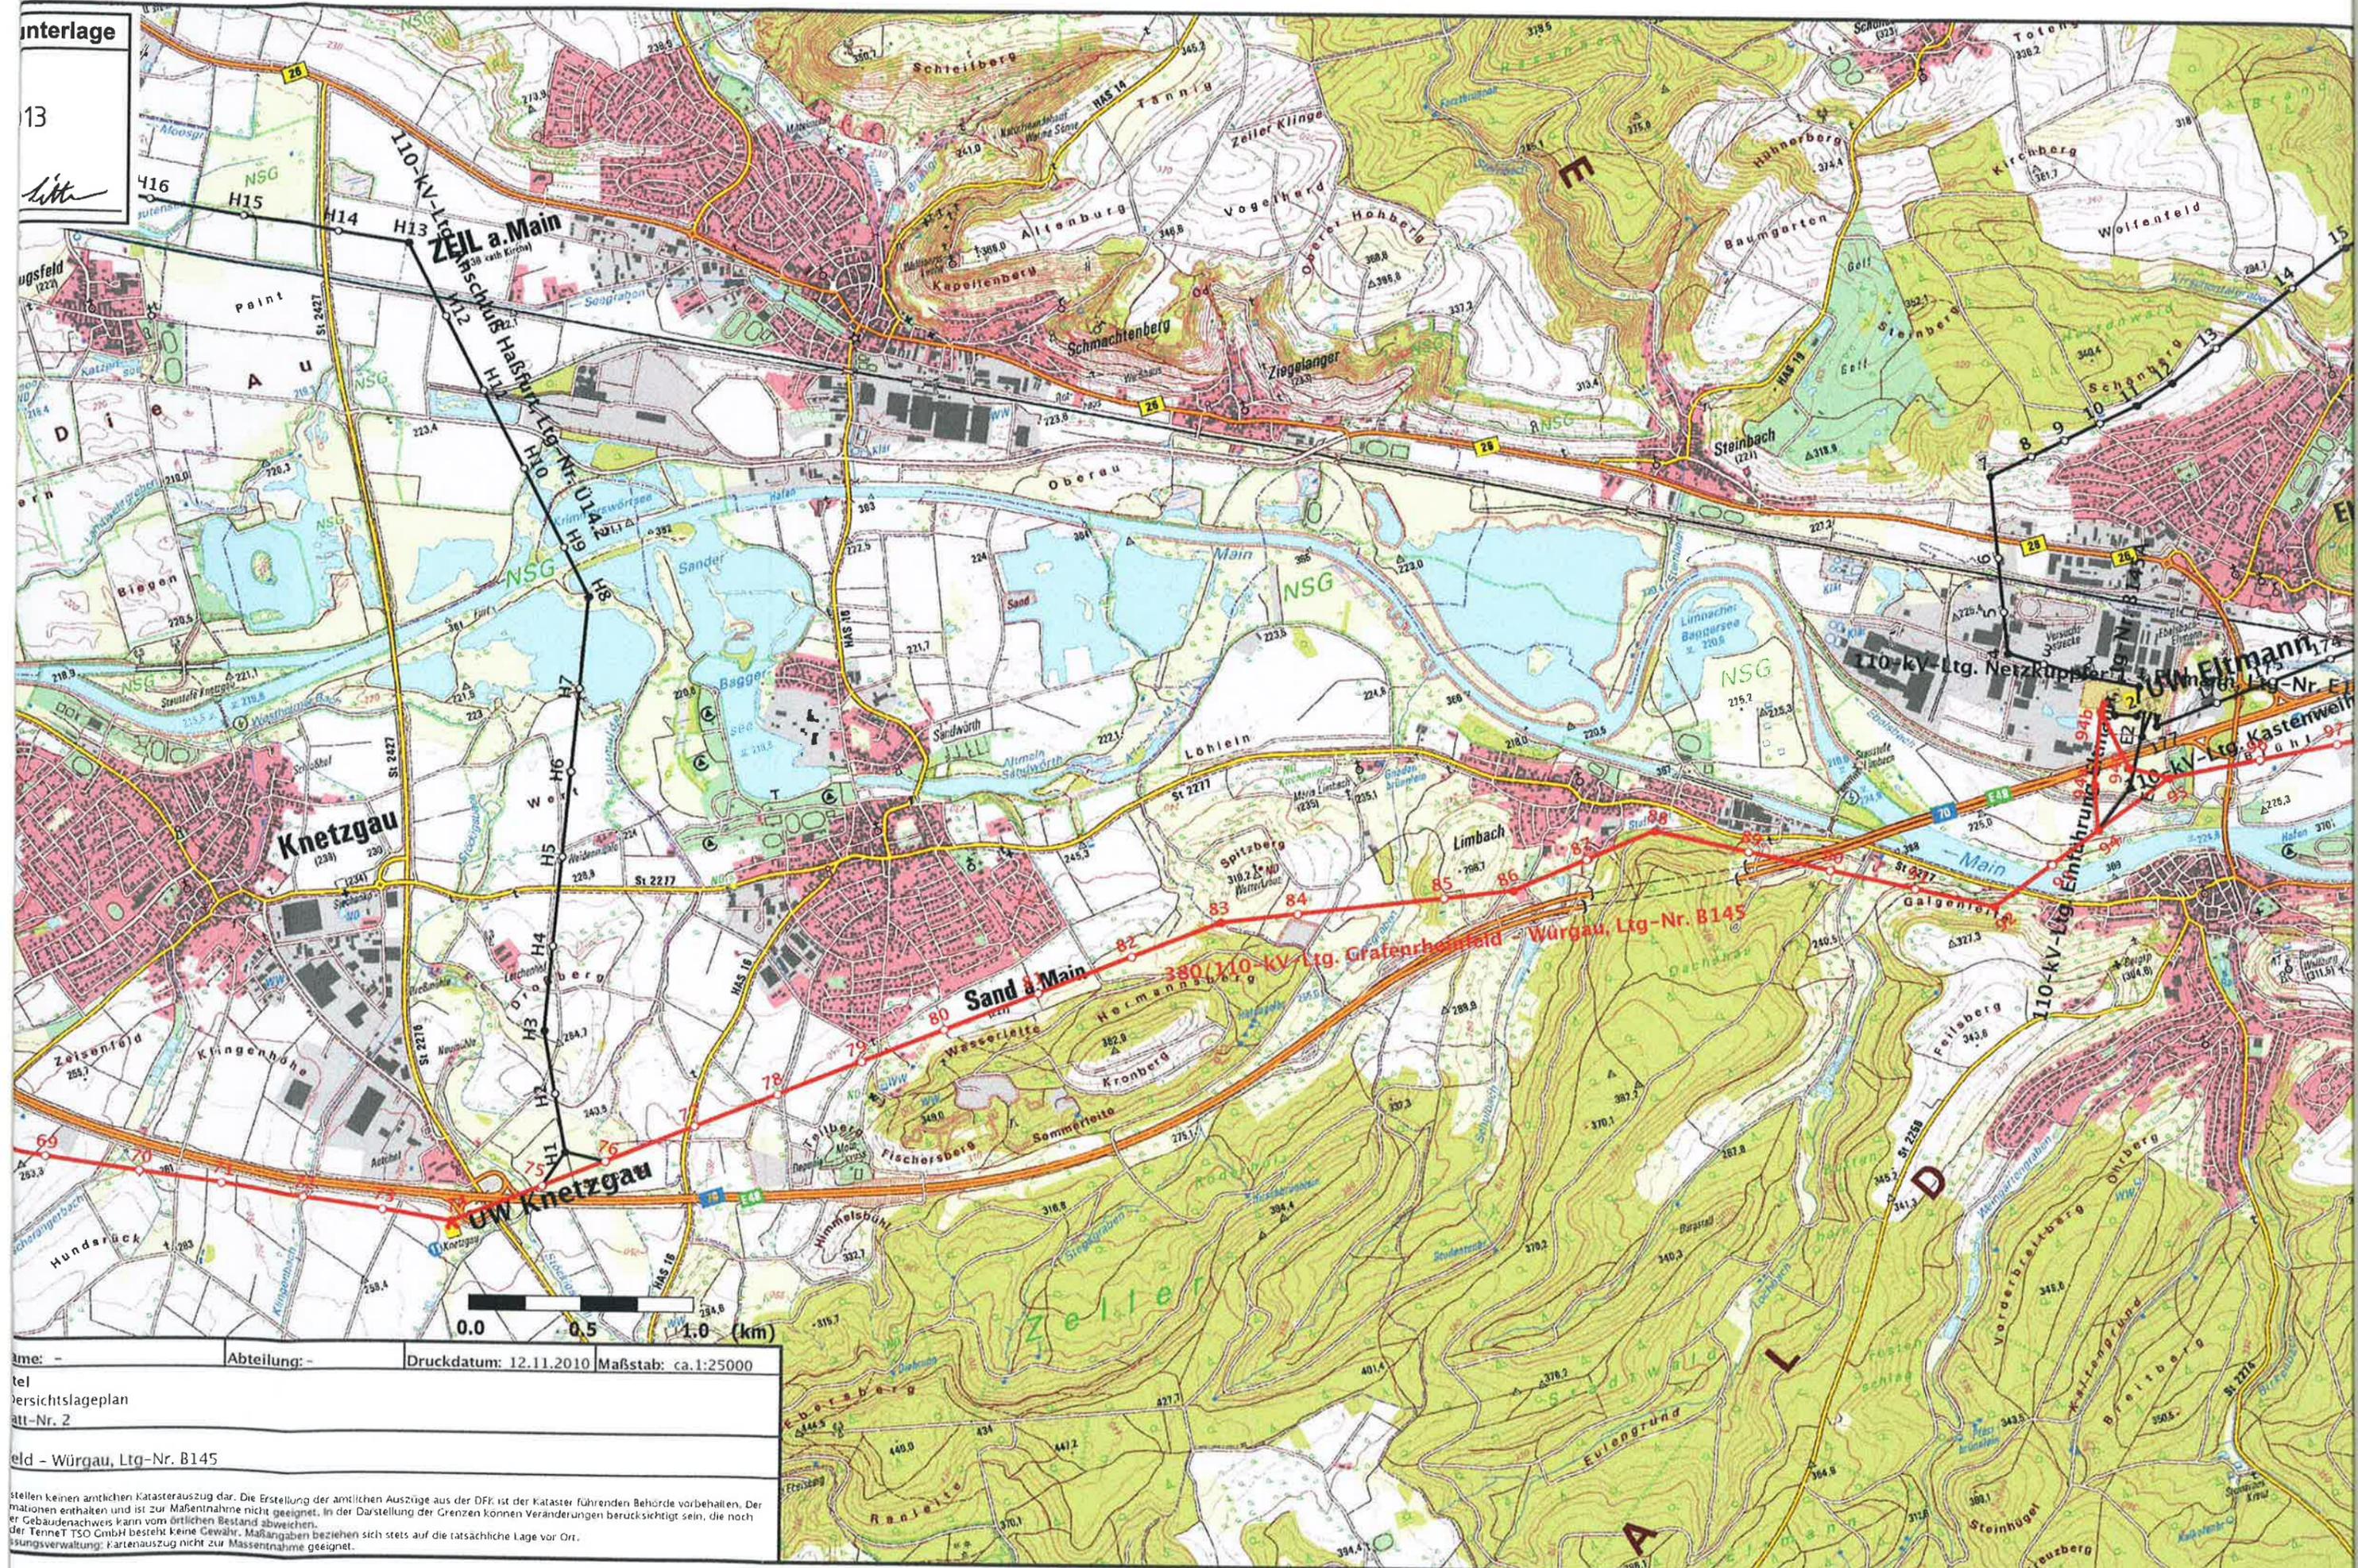

Name: -	Abteilung: -	Druckdatum: 12.11.2010	Maßstab: ca. 1:25000
Ziel: Übersichtslageplan			
Blatt-Nr. 2			
Gebiet: Würzgau, Ltq.-Nr. B145			
<p>Stellen keinen amtlichen Katasterauszug dar. Die Erstellung der amtlichen Auszüge aus der DFK ist der Kataster führenden Behörde vorbehalten. Der Maßstab enthält und ist zur Maßentnahme nicht geeignet. In der Darstellung der Grenzen können Veränderungen berücksichtigt sein, die noch der Tenet-TSO GmbH besteht keine Gewähr. Maßangaben beziehen sich stets auf die tatsächliche Lage vor Ort.          Kartographie: Kartenausschnitt nicht zur Massentnahme geeignet.</p>			